



Схема подключения ИП212-7 «ИДПЛ-1»

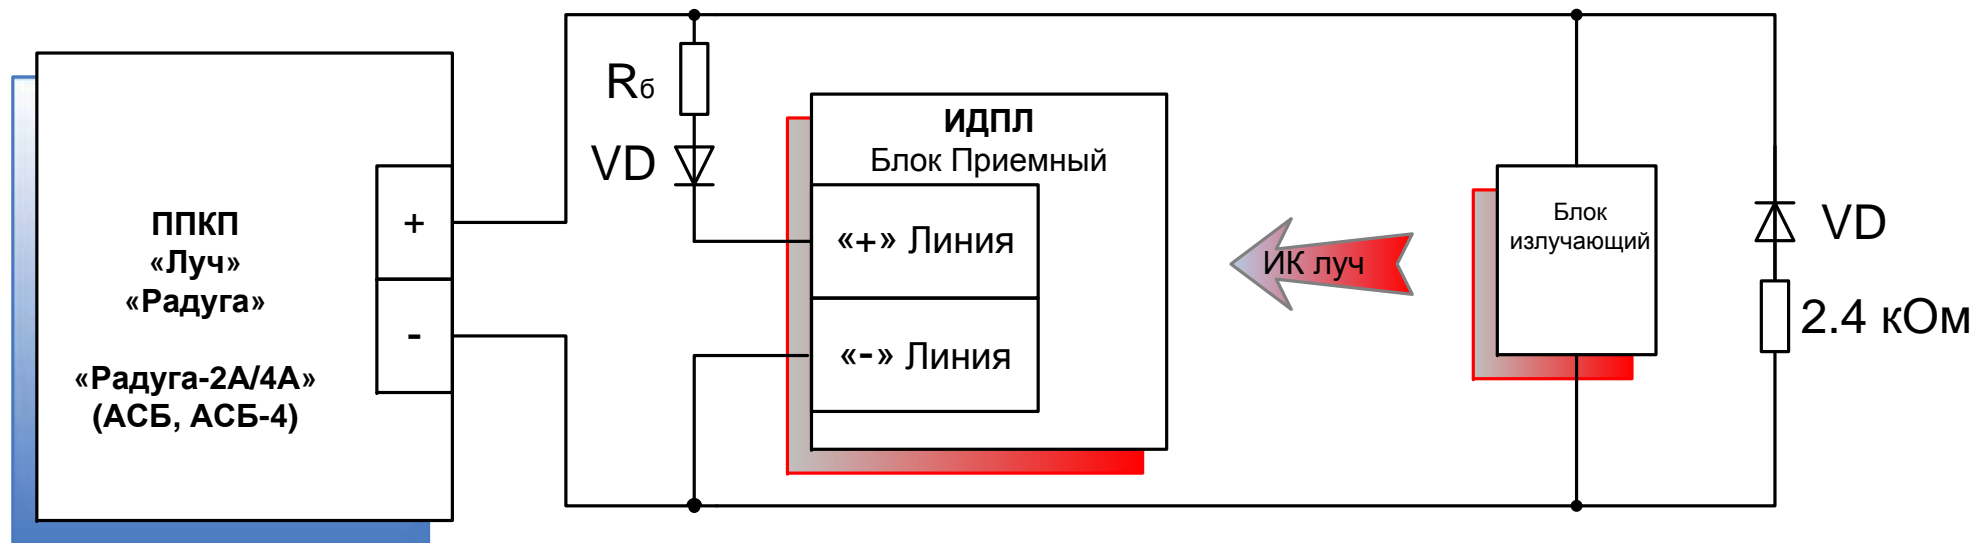

Блоки АСБ и АСБ-4 позволяют питать извещатели током до 3 мА (1 ИДПЛ на шлейф)
 ППКП «Луч», «Радуга» позволяют питать извещатели током до 8 мА (2 ИДПЛ на шлейф)

Схема подключения «ИПДЛ-Д-II»

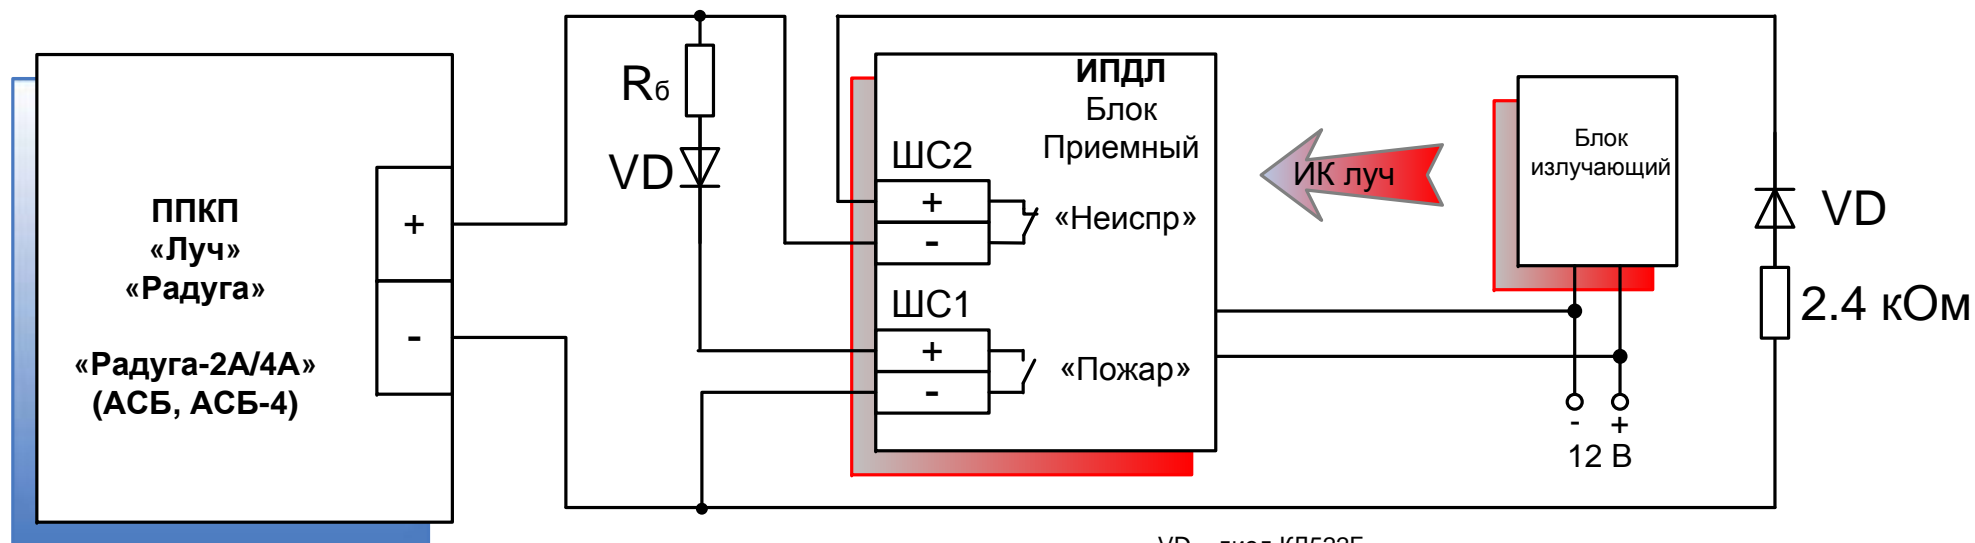

VD – диод КД522Б
 $R_6 = 680 \dots 1000 \text{ Ом}$ («Пожар» по одному извещателю)
 $R_6 = 2 \dots 2,2 \text{ кОм}$ (по одному извещателю «Внимание», по двум - «Пожар»)